


RZUT 1 piętra
SKALA 1:100

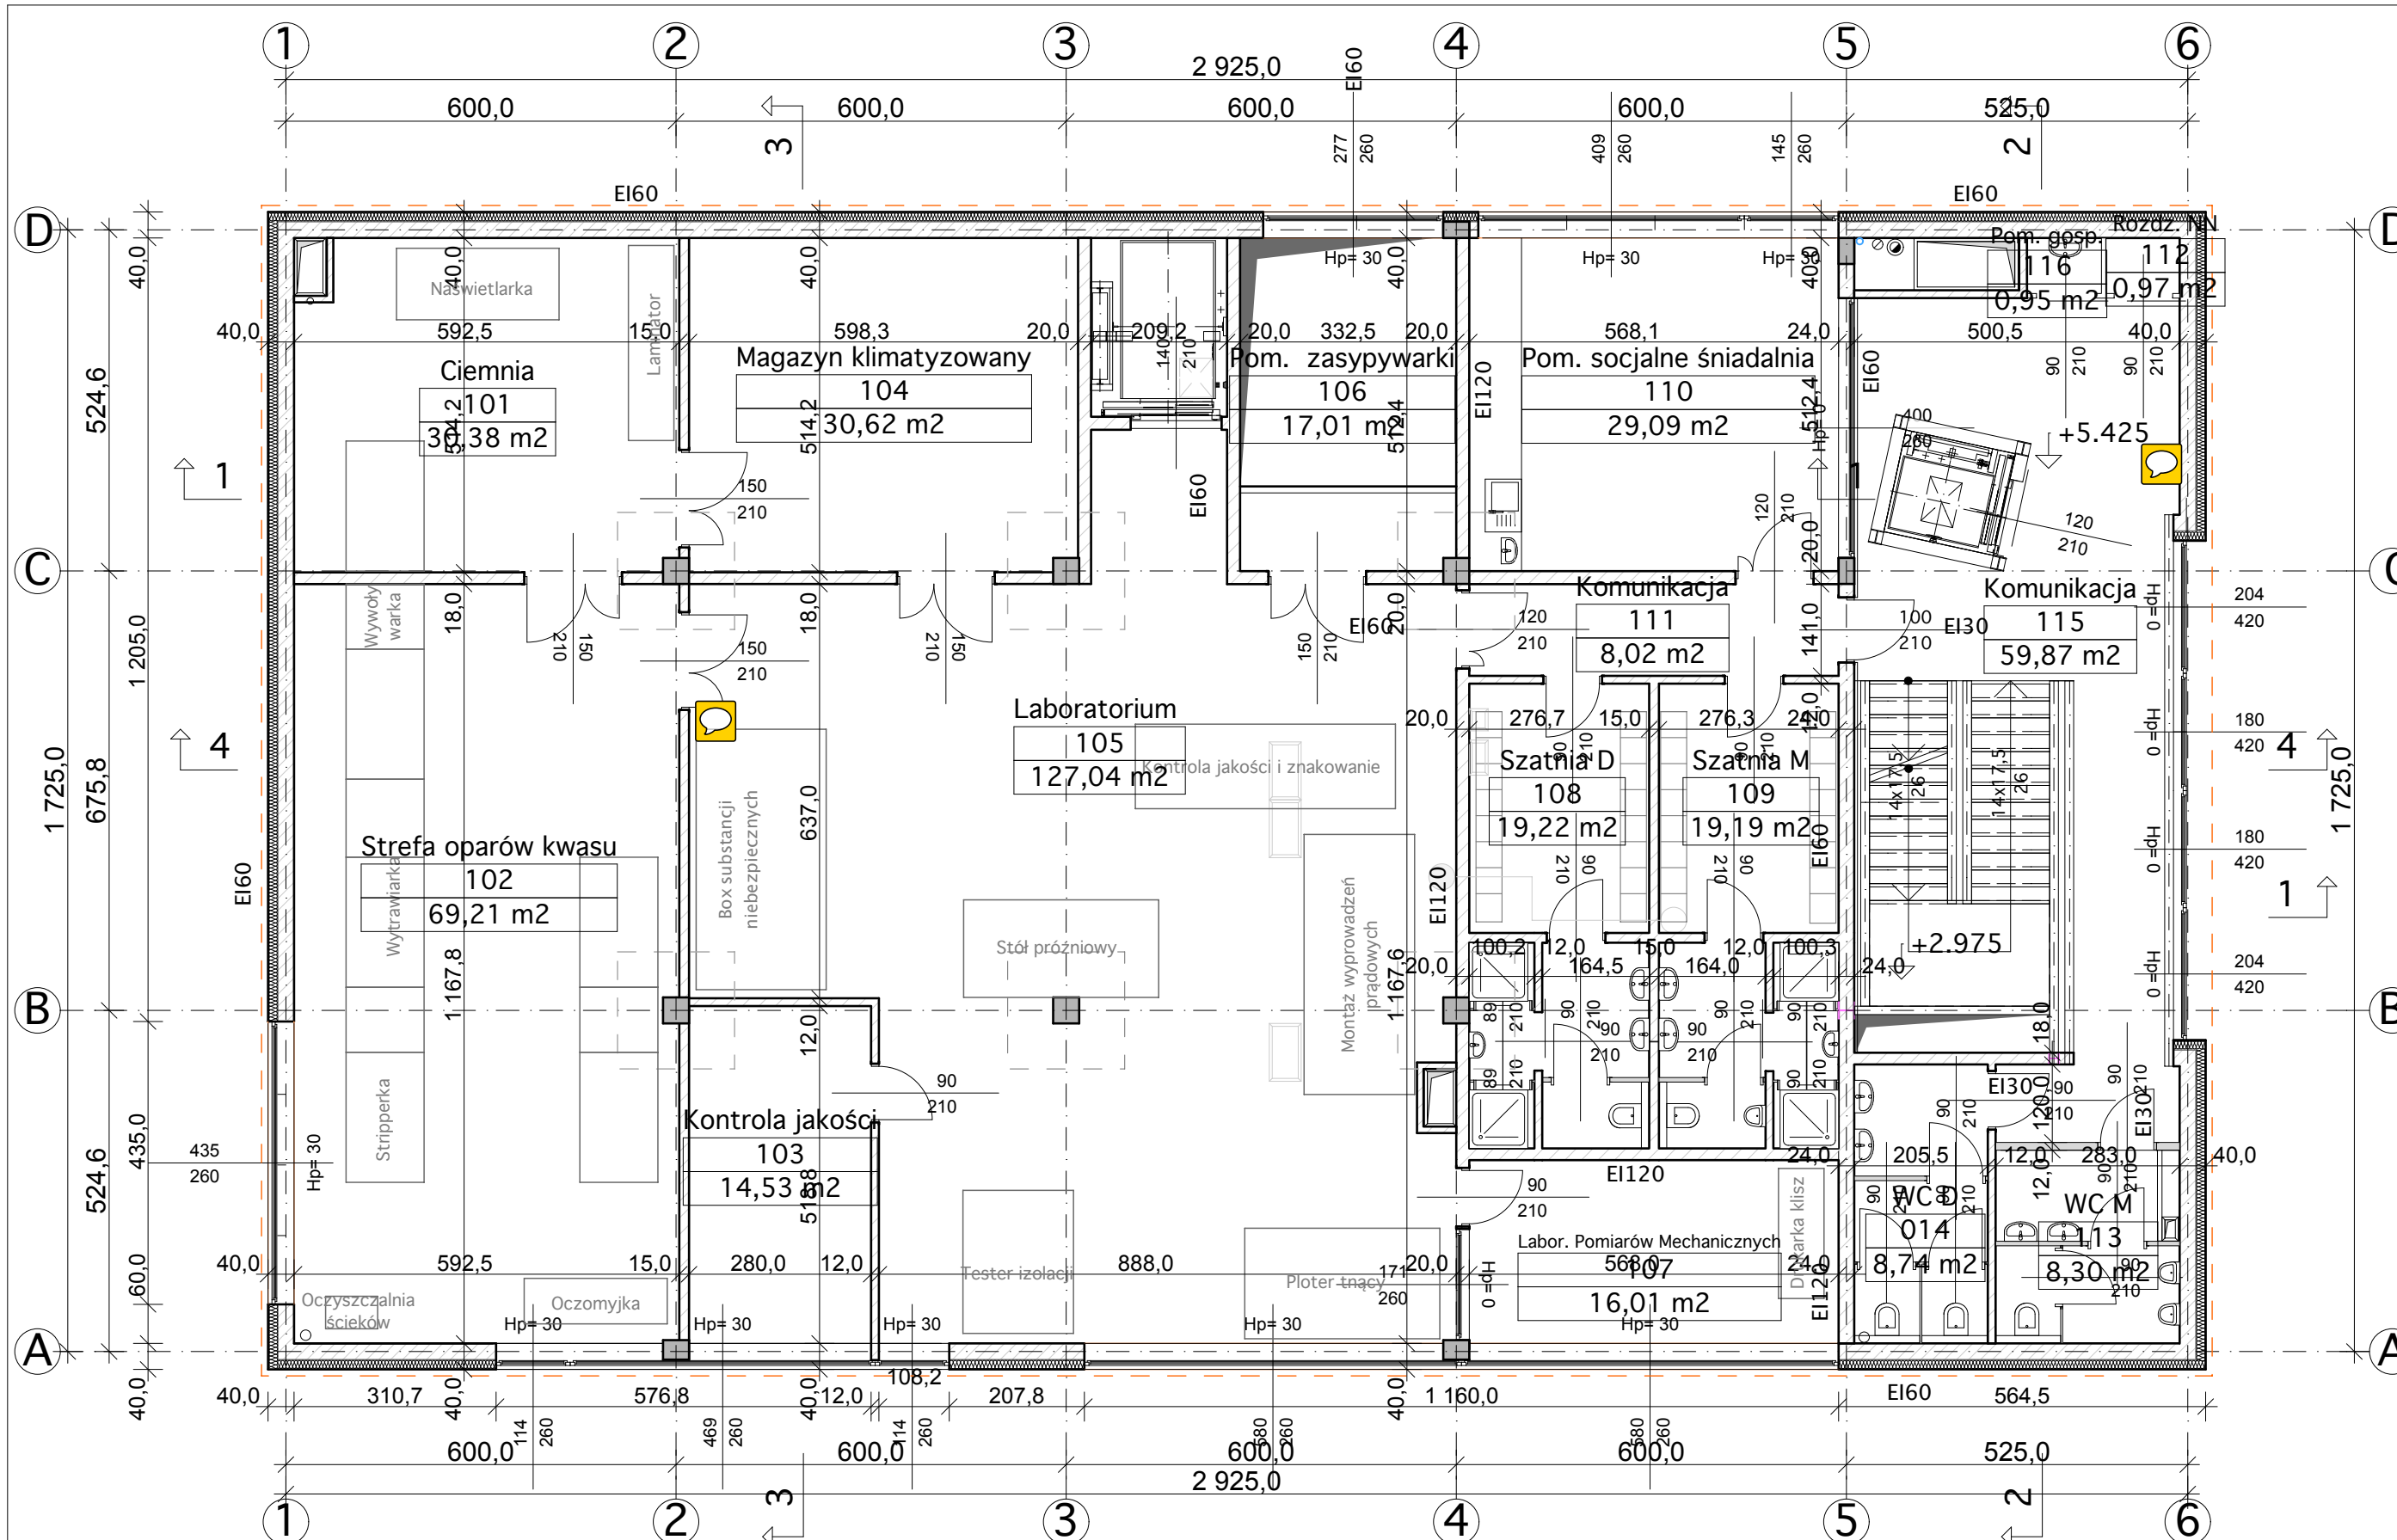

Zestawienie powierzchni

Nr pom.	Nazwa pomieszczenia	Powierzchnia
101	Ciemnia	30,38
102	Strefa oparów kwasu	69,40
103	Kontrola jakości	14,53
104	Magazyn klimatyzowany	30,62
105	Laboratorium	127,04
106	Pomieszczenie zasypywarki	17,01
107	Labor. pomiarów mechanicznych	16,01
108	Szatnia Damska	19,22
109	Szatnia Męska	19,19
110	Pom. socjalne śniadalnia	29,09
111	Komunikacja	13,79
RAZEM		386,28
112	Rozdzielnia NN	0,97
113	WC Męski	8,30
114	WC Damski	8,74
115	Komunikacja	59,87
116	Pom. gospodarcze	0,95
RAZEM		81,14
RAZEM 1 piętro		467,42



architekt prowadzący JACEK LENART		05.2017
obiekt	Budynek Ośrodka Badawczo-Rozwojowego Grzejnictwa Elektrycznego SELFA	data
adres	w Szczecinie, ul. Bieszczadzka 14b, działki nr 9/16, 9/13	
projekt	Projekt budowlany	
treść rysunku	BUDYNEK OBR GE Rzut 1 piętra	A
symbol	417/A4/2017	branża
opracował	mgr inż. arch. Jacek Lenart upr. bud. nr 5/Sz/82	5
	mgr inż. arch. Oksana Zadybchuk	
		nr rysunku